



KÄRDLA

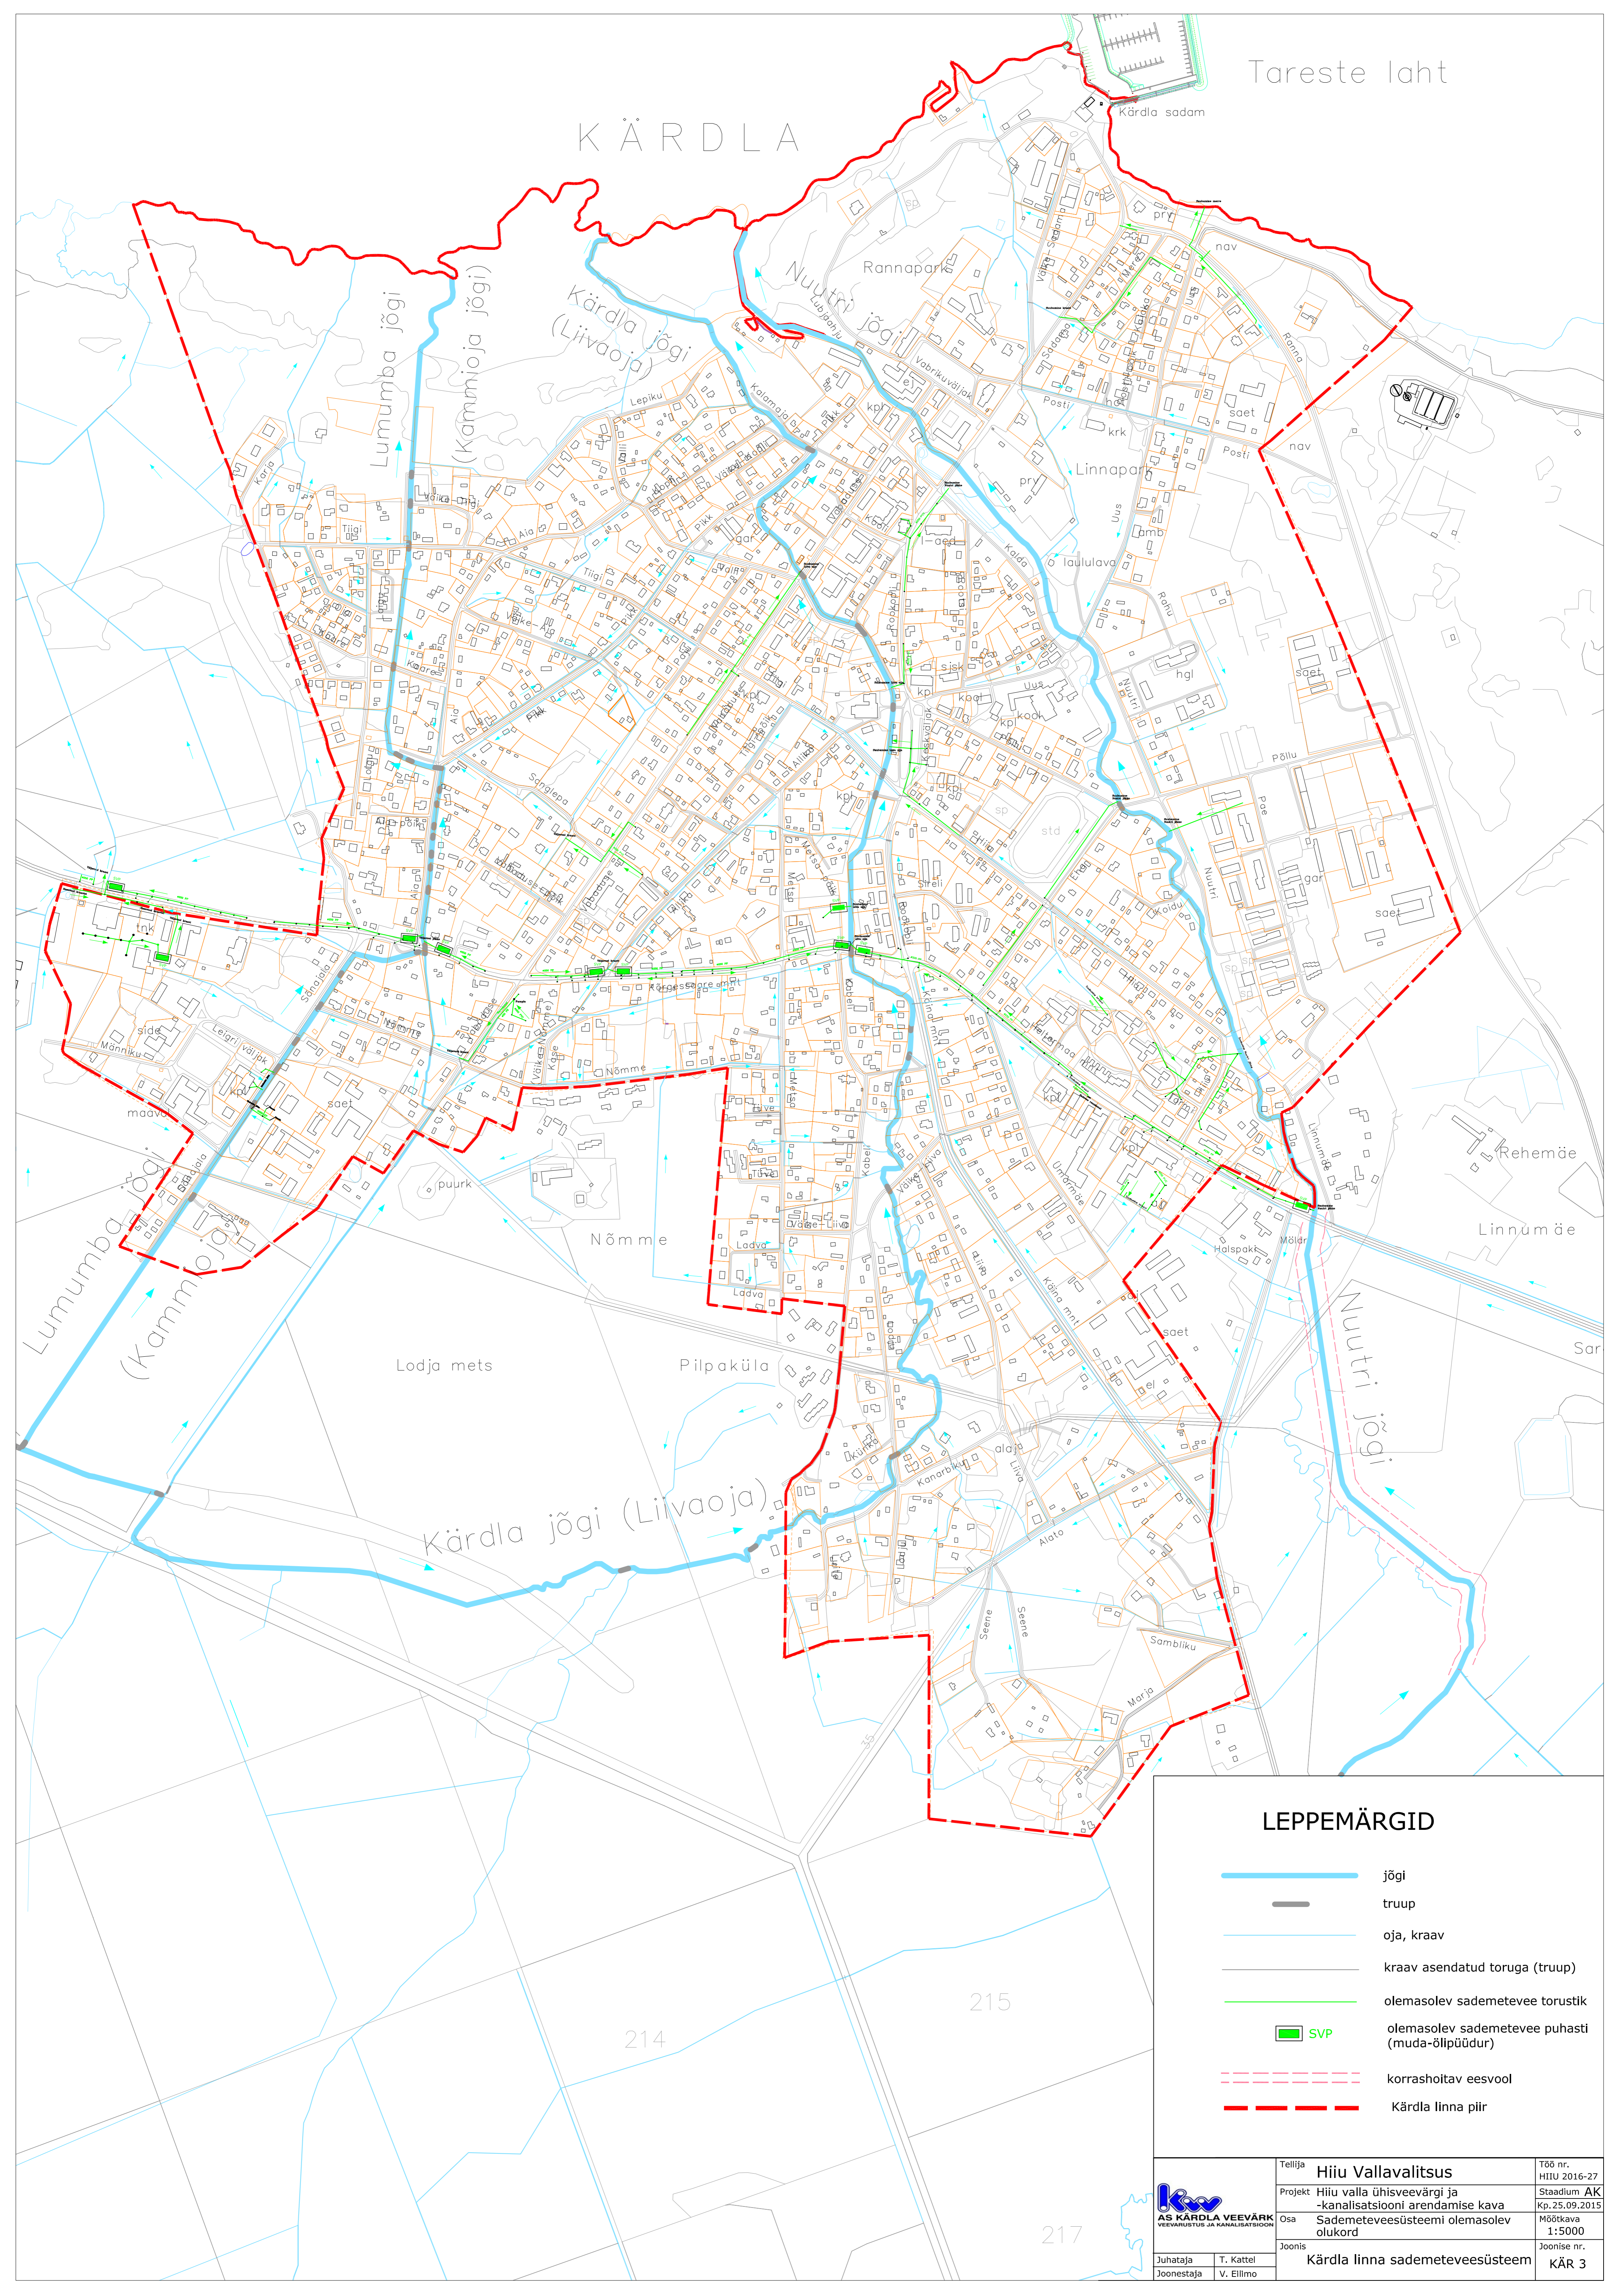

LEPPEMÄRGID

- jõgi
- truup
- oja, kraav
- kraav asendatud toruga (truup)
- olemasolev sademetevee torustik
- olemasolev sademetevee puhasti (muda-õllepüüdur)
- - - korrashoiatav eesvool
- - - Kärda linna piir

 <p>AS KÄRDLA VEEVÄRK VEEVÄRUSTUS JA KANALISATSIOON</p>	Tellija	Hiiu Vallavalitsus	Töö nr.	HIIU 2016-27
	Projekt	Hiiu valla ühisveevärgi ja -kanalisatsiooni arendamise kava	Staadium	AK
Osa	Sademeteveesüsteemi olemasolev olukord	Möötkava	1:5000	
Joonis	Kärda linna sademeteveesüsteem	Joonise nr.	KÄR 3	
Juhataja	T. Kattel			
Joonestaja	V. Ellimo			