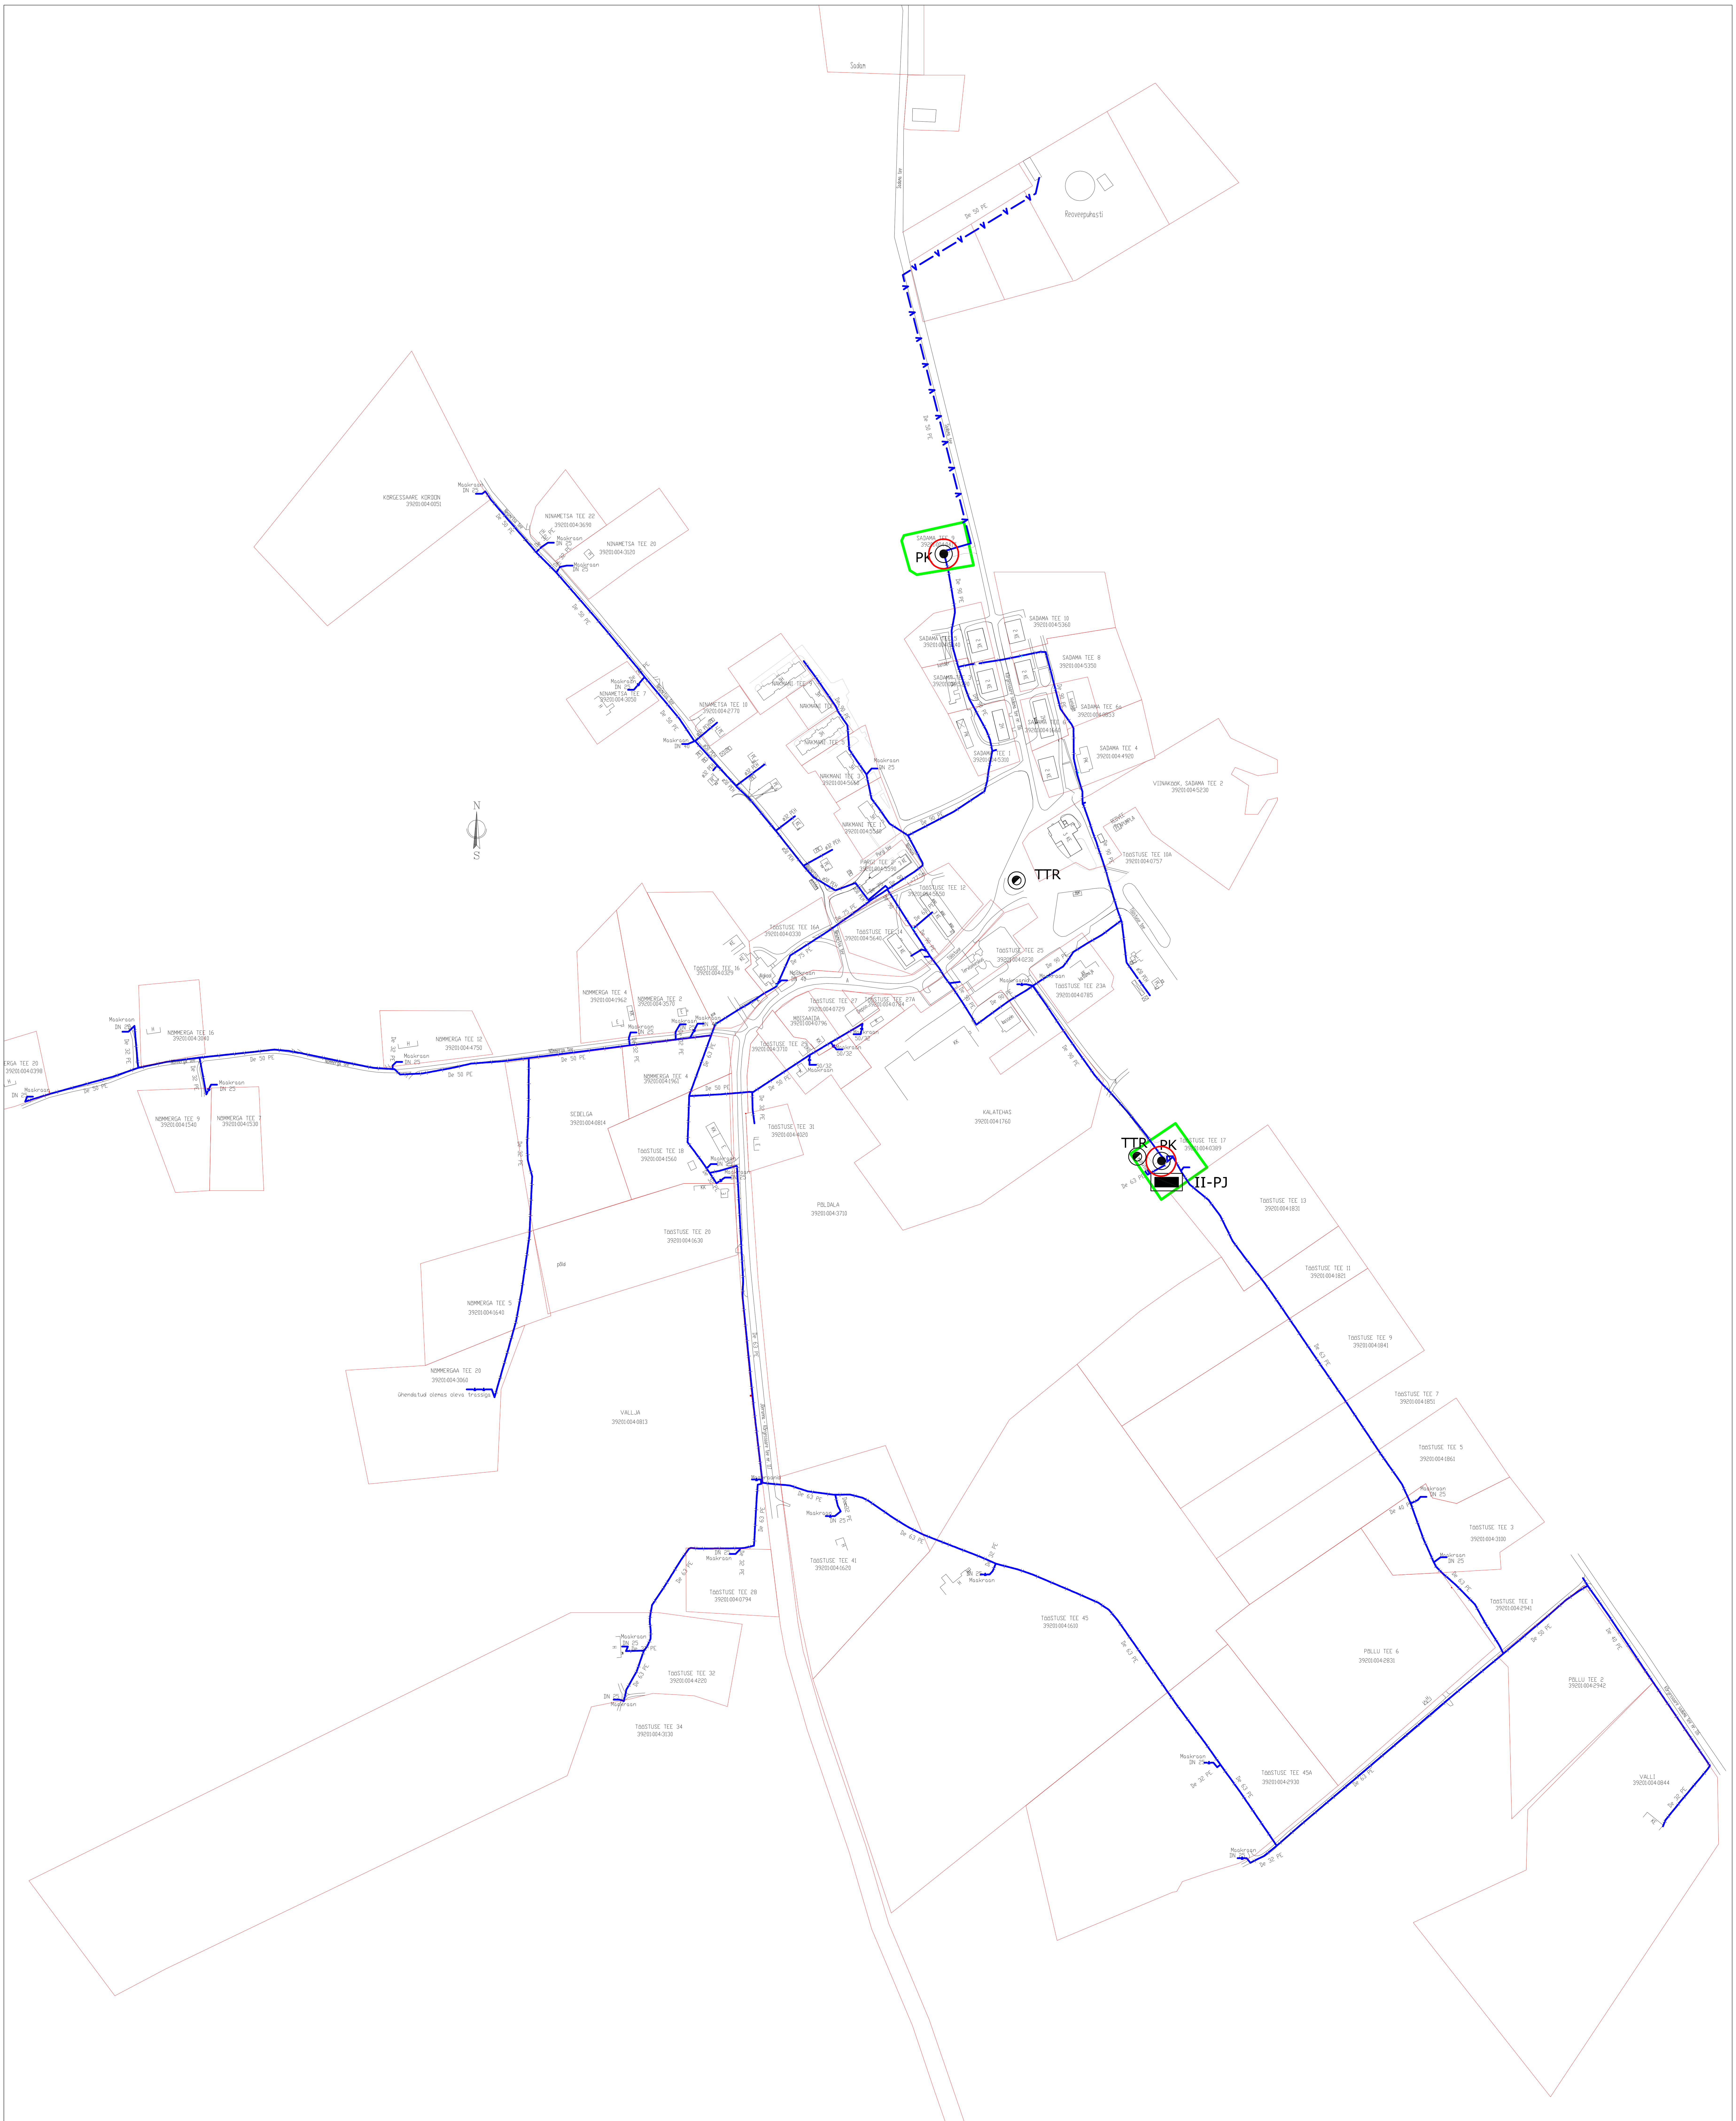

LEPPEMÄRGID

— v — v — v — v —	olemasolev joogiveetorustik
II-PJ	II astme pumbajaam
PK	olemasolev puurkaev
TTR	olemasolev tuletõrjeveehoidla
○	joogivee kontrollikava proovivõtukoht

AS KÄRDLA VEEVÄRK
VEEVARUSTUS JA KANALISATSIOON

Tellija	Hiiu Vallavalitsus	Töö nr. HIIU 2016-27
Projekt	Hiiu valla ühisveevärgi ja -kanalisatsiooni arendamise kava	Staadium AK
		Kp.28.09.2015
Osa	Ühisveevarustuse olemasolev olukord	Mõõtkava 1:3000
Joonis	Kõrgessaare aleviku ühisveevarustus	Joonise nr. KÕR 1

Juhataja	T. Kattel
Joonestaja	V. Eilimo